

MODULARIO  
F. rig. rend. 497




MINISTERO DELLE FINANZE  
DIPARTIMENTO DEL TERRITORIO

**CATASTO EDILIZIO URBANO** (RDL 13-4-1939, n. 652)

MOD **BN** (CEL)

LIRE  
**500**

Planimetria di u.i.u. in Comune di **MILANO** via **MOROZZO DELLA ROCCA** civ. **9** Sub: **702**

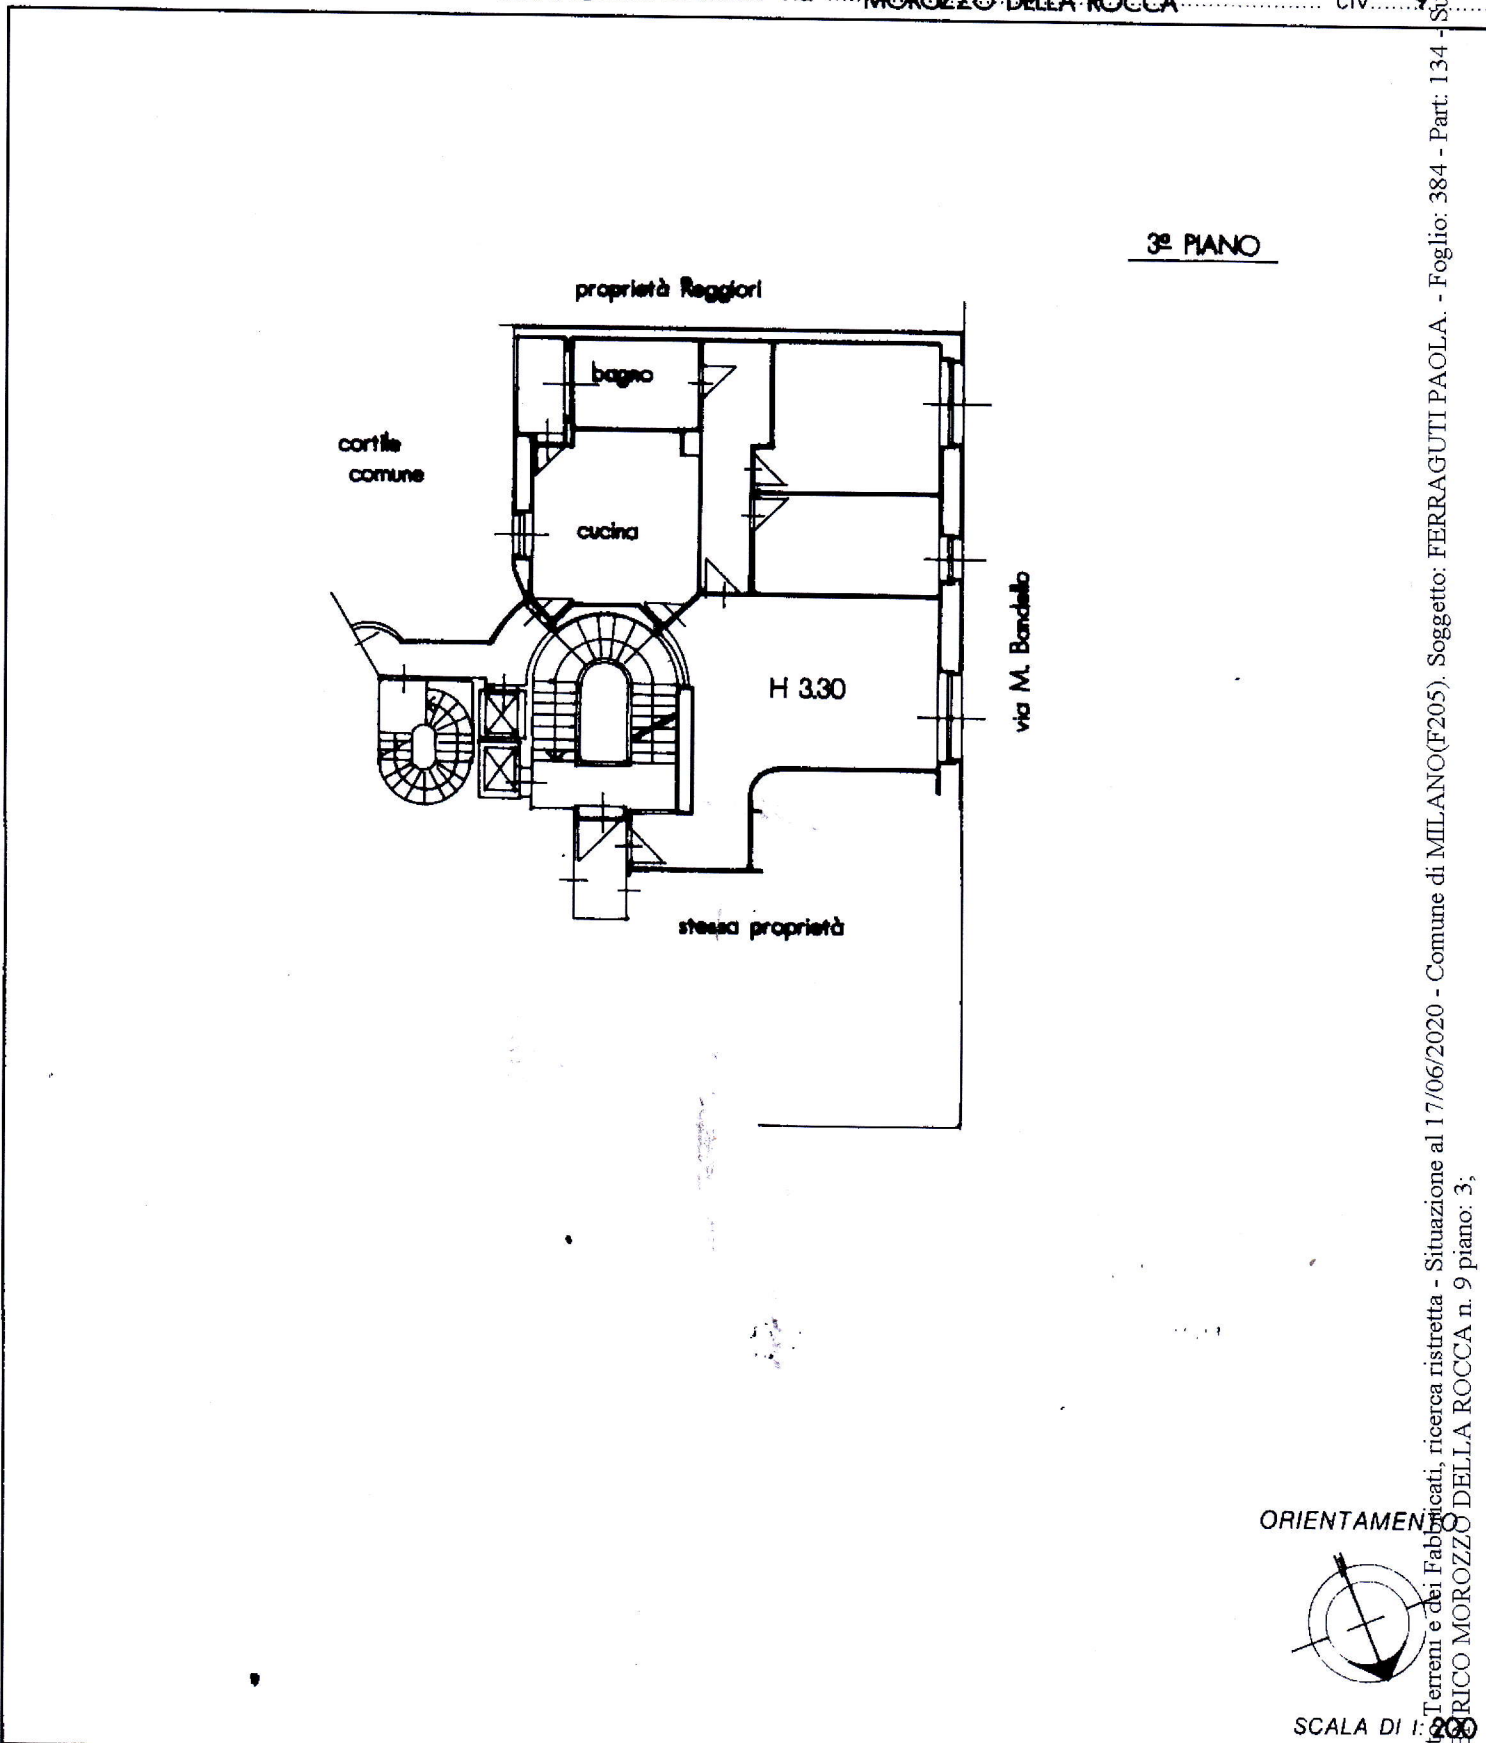

ORIENTAMENTO



SCALA DI 1: **200**

Roma - Istituto Poligrafico e Zecca dello Stato - P.V.

Dichiarazione di N.C.   
Denuncia di variazione

Compilata dal **geom. Arrigo FAN**  
(titolo, cognome e nome)

RISERVATO ALL'UFFICIO

Identificativi catastali

Isritto all'albo dei **geometri**

Data presentazione: 11/01/1999 - Data: 17/06/2020 - n. MI0154828 - Richiedente FERRAGUTI PAOLA - Ultima Planimetria in atti

Tot. schede: **134** - Formato di foglio: **A4(208x297)** - Fatt. di scala: **1:1** della provincia di **Milano** n. **870**

data **23-06-1998** Firma **Atami**

Catasto Terremi e dei Fabbricati, ricerca ristretta - Situazione al 17/06/2020 - Comune di MILANO (F205). Soggetto: FERRAGUTI PAOLA. - Foglio: 384 - Part: 134 - Sub: 702 - VIA ERICO MOROZZO DELLA ROCCA n. 9 piano: 3;